


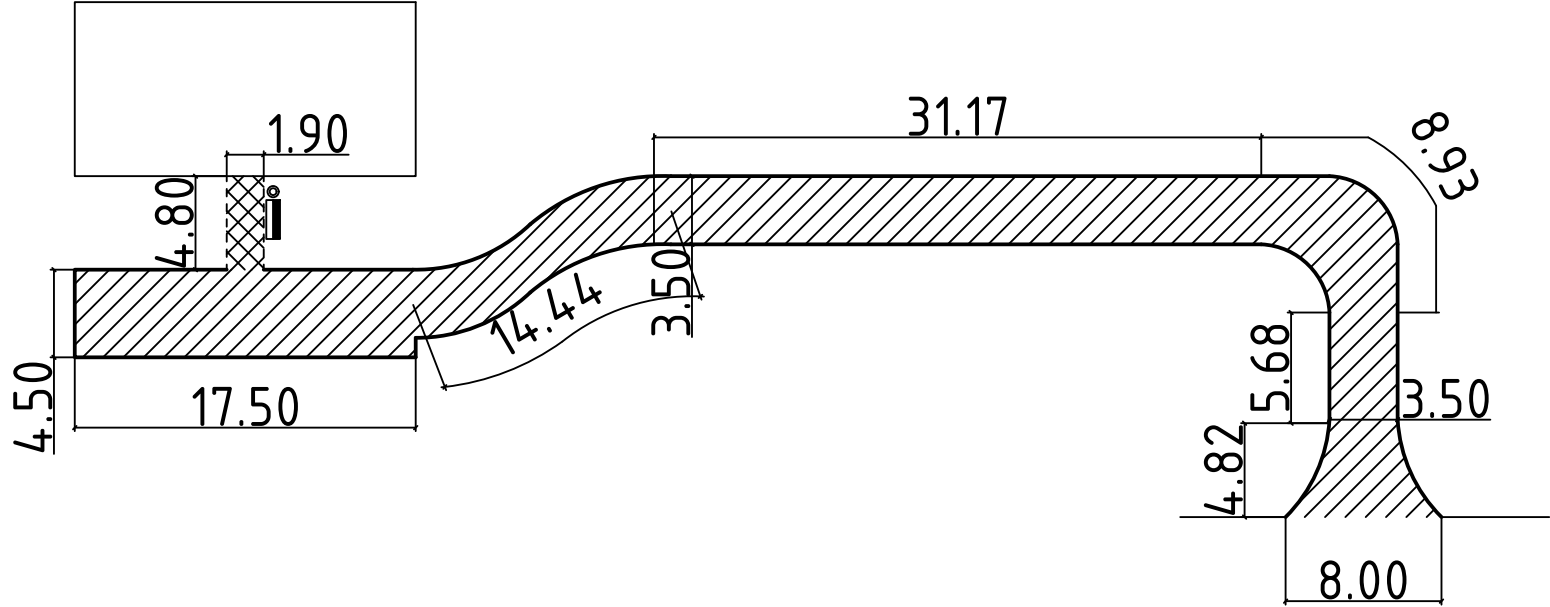

Применение

Условные обозначения	Наименование	Ед.изм.	Кол.
-----	Тротуарный бортовой камень	п.м.	9.6
	Тротуар (асфальтобетон)	м2	9.12
————	Дорожный бортовой камень	п.м.	167.94
	Проезжая часть (асфальтобетон)	м2	311.68
	Скамья	шт	1
○	Урна	шт	1